


Identificativi Catastali:
Sezione:
Foglio: 16
Particella: 179
Subalterno: 102


Compilata da:
Di Pietro Giuseppe
Iscritto all'albo:
Geometri
Prov. Torino N. 06715

gheda n. 1 Scala 1:200

PIANTA PIANO INTERRATO

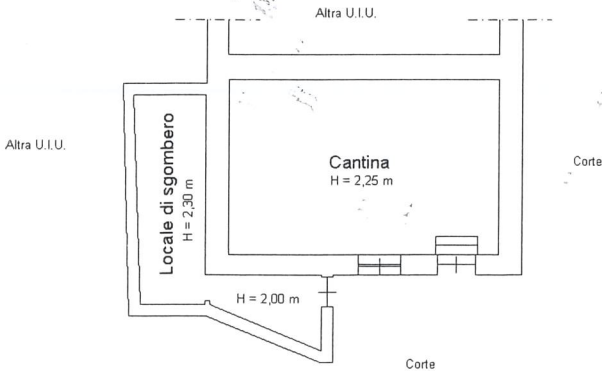

PIANTA PIANO TERRA H = 2,70 m

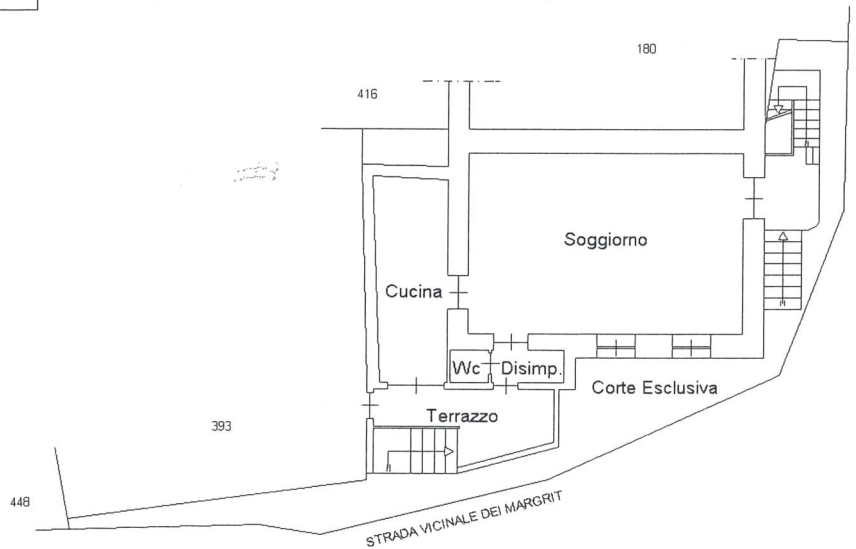

PIANTA PIANO PRIMO H = 2,60 m

